


NUOVO CATASTO EDILIZIO URBANO

(R. DECRETO-LEGGE 13 APRILE 1949, N. 662)


Planimetria dell'immobile situato nel Comune di POLIWAGO Via Garibaldi n° 2
ISTITUTO AUTONOMO PER LE CASE POPOLARI DELLA PROVINCIA DI MODENA utilizzatore della
Ditta Superficie per il fabbricato - COMUNE DI POLIWAGO per il terreno

Allegata alla dichiarazione presentata all'Ufficio Tecnico Erariale di MODENA

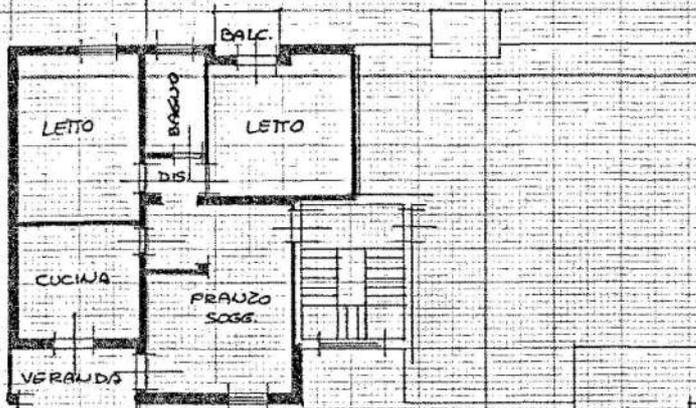

PIANO
SECONDO
H = 2,80

Comune di Polinago
Foglio 44
Mapp. 197
scala 1:1000

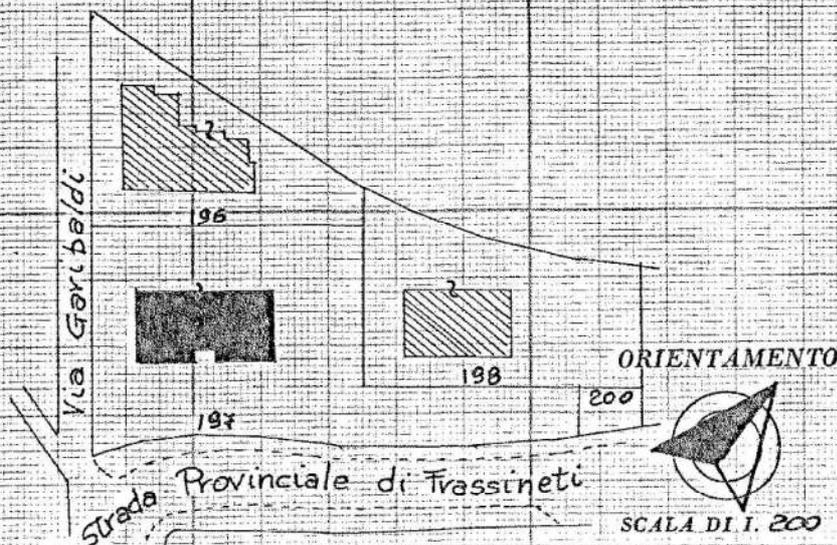

SPAZIO RISERVATO PER LE ANNOTAZIONI D'UFFICIO

DATA
PROT. N°

Foglio 44
Mapp. 197 sub 13

Compilata dal ING. FRANCESCO ZERBINI
(Titolo, nome e cognome del tecnico)

CAPO SEZ. TECN. I.A.C.P. Modena
Iscritto all'Albo degli INGEGNERI
della Provincia di MODENA

DATA 8-10-1987

Firma:







NUOVO CATASTO EDILIZIO URBANO

(R. DECRETO-LEGGI 13 APRILE 1930, N. 052)

Planimetria dell'immobile situato nel Comune di DOLINAGO Via
Ditta ISTITUTO AUT. CASE POPOLARI DELLA PROV. DI MODENA
Allegata alla dichiarazione presentata all'Ufficio Tecnico Erariale di MODENA

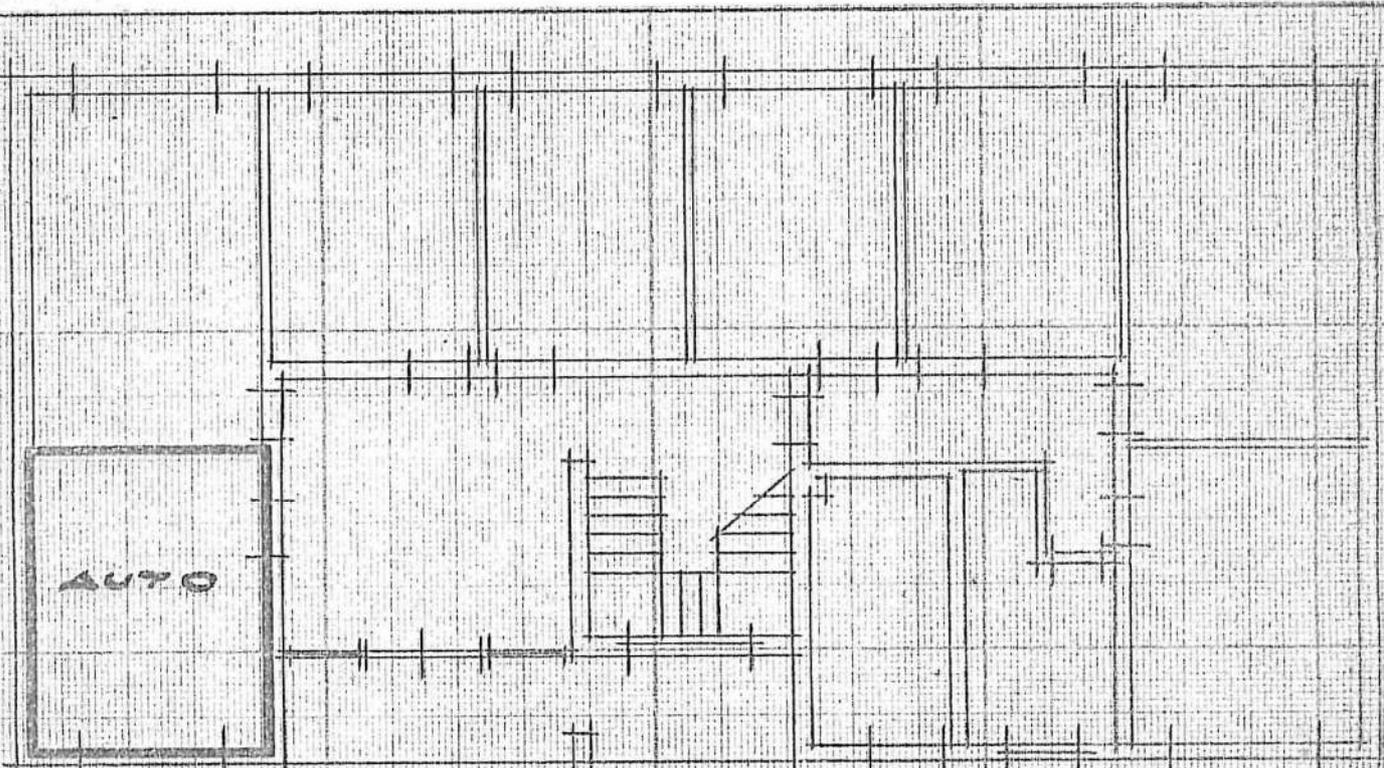

PIANO TERRA H=ML. 250 INT. 7

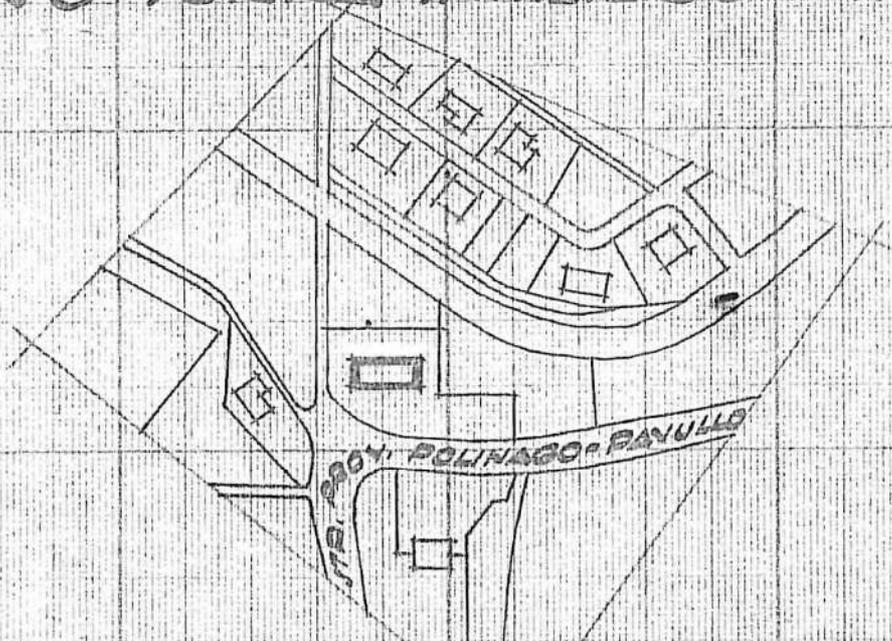

PLANIMETRIA RAPP. 1:2000

ORIENTAMENTO



SPAZIO RISERVATO PER LE ANNOTAZIONI D'UFFICIO

DATA
PROT. N° F06. 44
RAPP. 197/1

SEZ. A FOG.: 79
MAPP.: 7322
PARTITA: 8494

Compilata da ING. FRANCESCO ZERI
(Nome, cognome del tecnico)
CAPOSERV. TECN. D.C.P. 40

Iscritto all'Albo de GLI INGEGNERI
della Provincia di MODENA

DATA 10/11/76

Firma: [Signature]