

Agenzia delle Entrate
CATASTO FABBRICATI
Ufficio Provinciale di
Modena

Dichiarazione protocollo n. _____ del _____
Planimetria di u.i.u. in Comune di Vignola
Via Giuseppe Parini _____

civ. 210

Identificativi Catastali:

Sezione:
Foglio: 12
Particella: 201
Subalterno: 20

Compilata da:
Reggiani Roberto


Iscritto all'albo:
Geometra Dipendente Pubblico

Prov. _____

N. _____

cheda n. 1

Scala 1:200

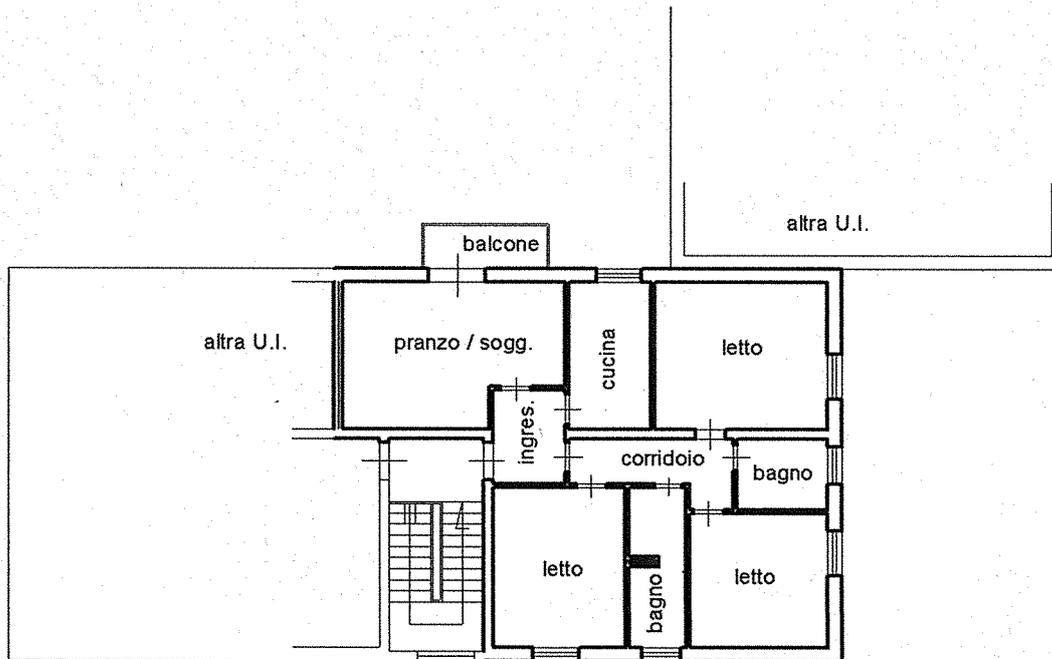

Piano Terzo H= 2,80

