



Via Cialdini, 5 - 41100 MODENA (MO)  
P.I. 00173680364 - C.F. 00173680364  
Tel 05891011 - Fax 05891691 - www.aziendaacasamo.it

Comune di Pavullo nel Frignano  
**Manutenzione Straordinaria alle facciate esterne  
con realizzazione di isolamento a cappotto  
in un edificio E.R.P. sito a Pavullo n/F in Via I. Fondi 8**  
Programma di recupero e razionalizzazione degli immobili e degli alloggi E.R.P. approvato  
con D.G.R. n° 1297 del 14 Settembre 2015 e successivamente finanziato con D.G.R. n° 299 del 7 Marzo 2016



Foglio 93	Mappale 625	Progetto Definitivo-Esecutivo	
Commessa n°		ARCHITETTONICO	
Rev.	Data	Oggetto	AR. <b>01</b> .00 CLASSE      NUMERO      REVISIONE Scala 1:2000 - 1:200 Data elaborato 17.01.2017 File: Fondi8_Esecutivo.dwg
00	01-2017	Prog. Definitivo - Esecutivo	
.	.	.	
.	.	.	

Il Responsabile del Procedimento  Ing. Paolo Montorsi	Gruppo di lavoro		Il Progettista  Ing. Paolo Montorsi
	Responsabile del Procedimento Progettista Architettonico Coprogettista Architettonico Direttore dei Lavori Disegnato da Coordinatore Sicurezza - Progettazione Coordinatore Sicurezza - Esecuzione	Ing. Paolo Montorsi Ing. Paolo Montorsi Geom. Luca Scapinelli Ing. Paolo Montorsi Geom. Luca Scapinelli Geom. Sergi Alessandro Geom. Sergi Alessandro ACER Modena ACER Modena ACER Modena ACER Modena ACER Modena	


Committente  <b>Azienda Casa Emilia Romagna della Provincia di Modena</b> Via Cialdini n° 5 - 41123 Modena (MO)	Il Presidente  Andrea Casagrande
--	--

Licenza LT 2015 - S/N 394-66102959

PROPRIETA' DELL'ACER DELLA PROVINCIA DI MODENA – SONO VIETATE RIPRODUZIONI E UTILIZZAZIONI, ANCHE PARZIALI, SE NON AUTORIZZATE

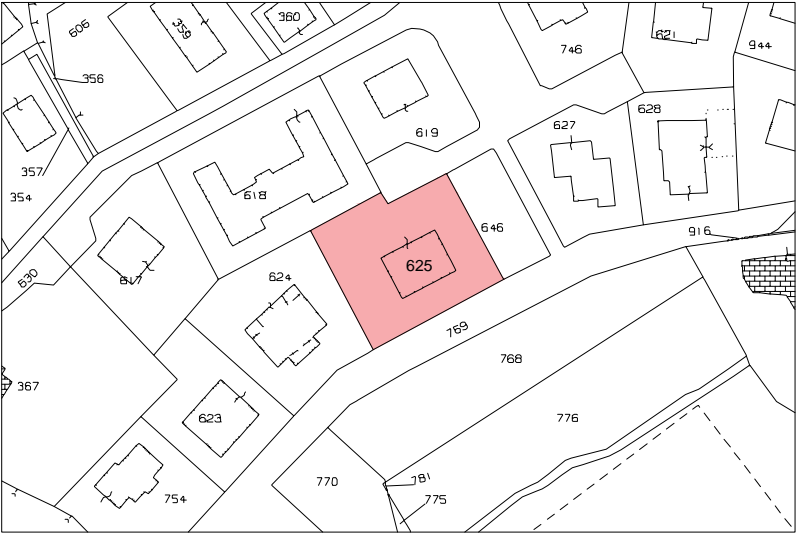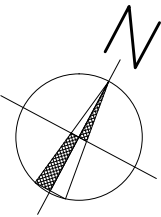

ESTRATTO DI MAPPA  
Fg. 93 - Mapp. 625  
Scala 1:2000

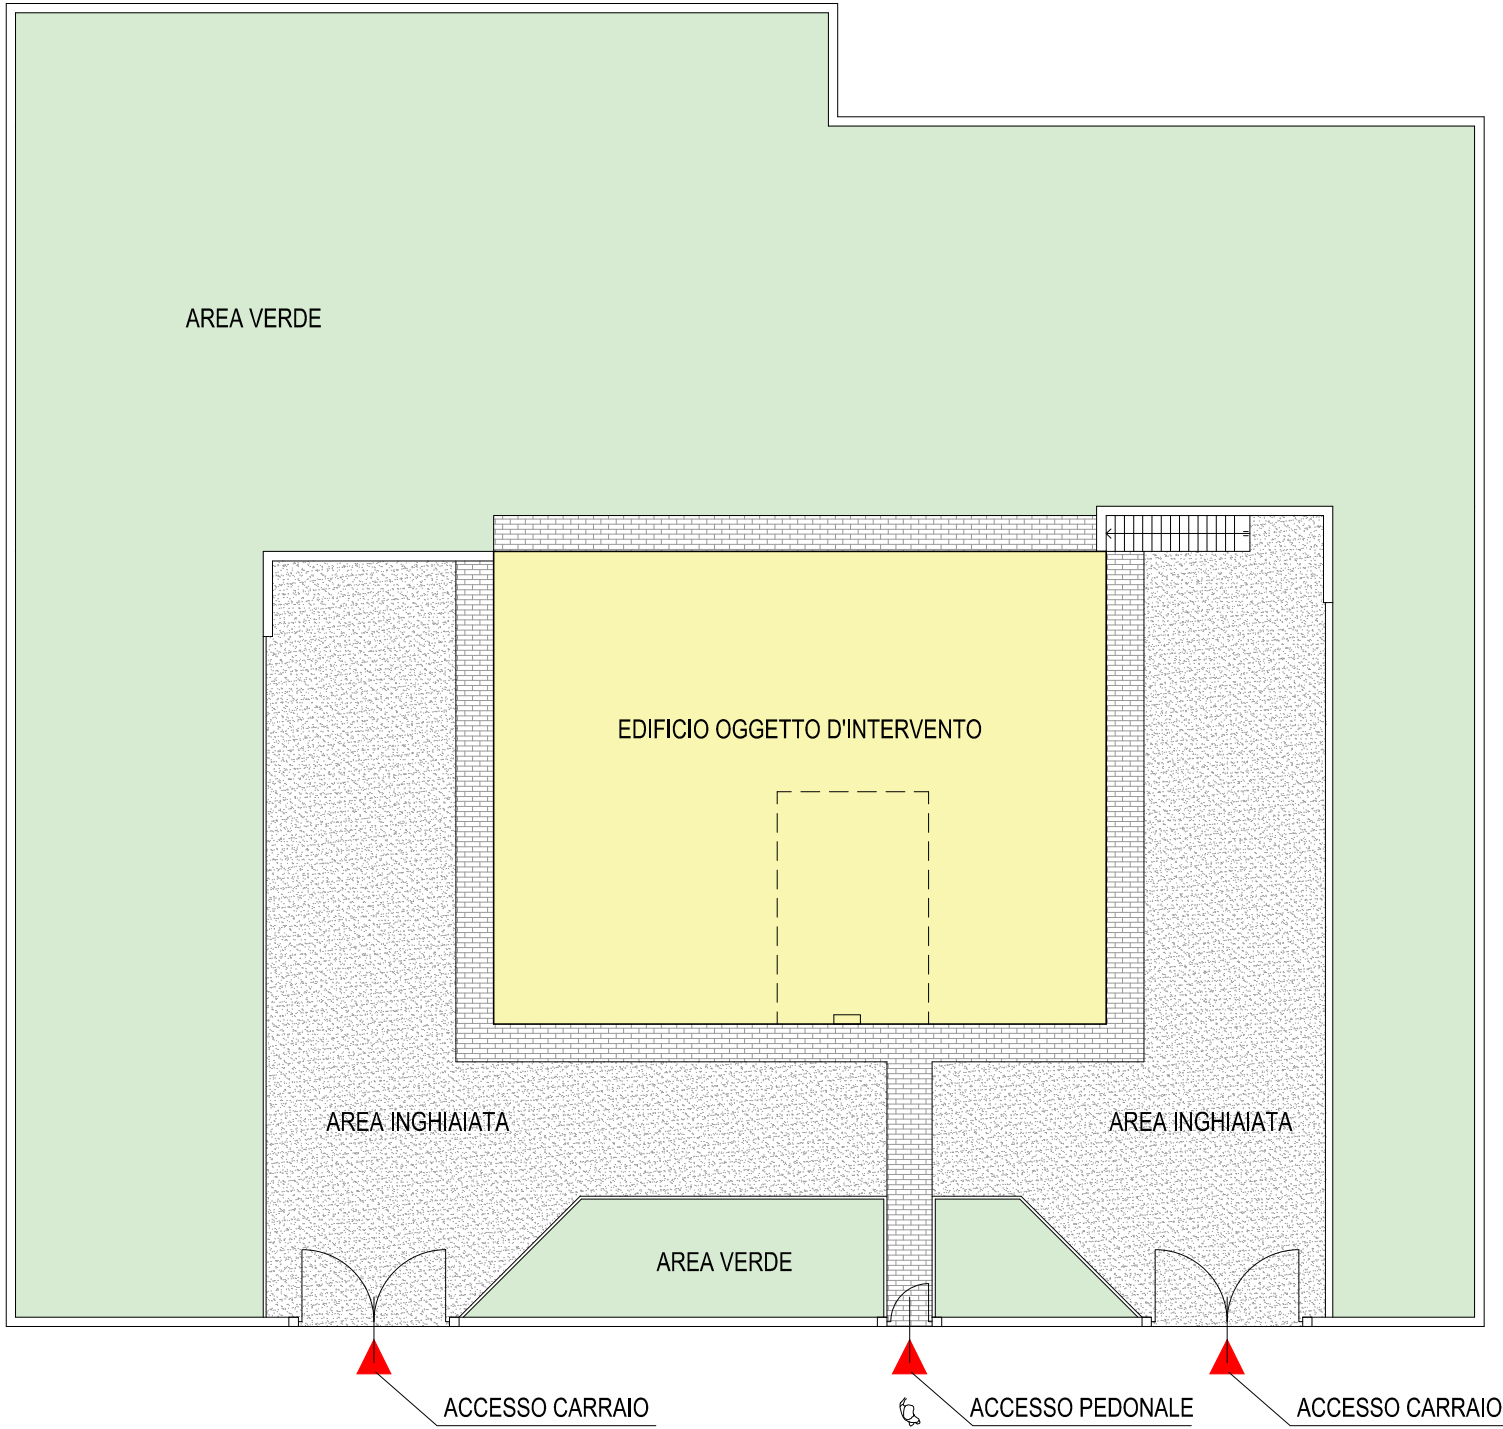

PLANIMETRIA GENERALE  
Scala 1:200