ACER MODENA
AZIENDA CASA EMILIA-ROMAGNA DELLA PROVINCIA DI MODENA

Via Cialdini, 5 - 41100 MODENA (MO)
P.I. 00173680364 - C.F. 00173680364
Tel 059891011 - Fax 059891891 - www.aziendacasamo.it

Comune di Pavullo nel Frignano

Manutenzione Straordinaria alle facciate esterne con realizzazione di isolamento a cappotto in un edificio E.R.P. sito a Pavullo n/F in Via I. Fondi 8

Programma di recupero e razionalizzazione degli immobili e degli alloggi E.R.P. approvato con D.G.R. n° 1297 del 14 Settembre 2015 e successivamente finanziato con D.G.R. n° 299 del 7 Marzo 2016

Foglio 93 Mappale 625

Commessa n°

Rev.	Data	Oggetto
00	01-2017	Prog. Definitivo - Esecutivo

Progetto Definitivo-Esecutivo

ARCHITETTONICO

PARTICOLARI COSTRUTTIVI

AR. 04 .00
CLASSE NUMERO REVISIONE

Scala 1:10

Data elaborato 17.01.2017

File: Fondi8_Esecutivo.dwg

Il Responsabile del Procedimento

Ing. Paolo Montorsi

Gruppo di lavoro

Responsabile del Procedimento	Ing. Paolo Montorsi	ACER Modena
Progettista Architettonico	Ing. Paolo Montorsi	ACER Modena
Coprogettista Architettonico	Geom. Luca Scapinelli	ACER Modena
Direttore dei Lavori	Ing. Paolo Montorsi	ACER Modena
Disegnato da	Geom. Luca Scapinelli	ACER Modena
Coordinatore Sicurezza - Progettazione	Geom. Sergi Alessandro	
Coordinatore Sicurezza - Esecuzione	Geom. Sergi Alessandro	

Il Progettista

Ing. Paolo Montorsi

Committente

Azienda Casa Emilia Romagna
della Provincia di Modena
Via Cialdini n° 5 - 41123 Modena (MO)

Il Presidente

Andrea Casagrande

Licenza LT 2015 - S/N 394-66102959

PROPRIETA' DELL'ACER DELLA PROVINCIA DI MODENA – SONO VIETATE RIPRODUZIONI E UTILIZZAZIONI, ANCHE PARZIALI, SE NON AUTORIZZATE

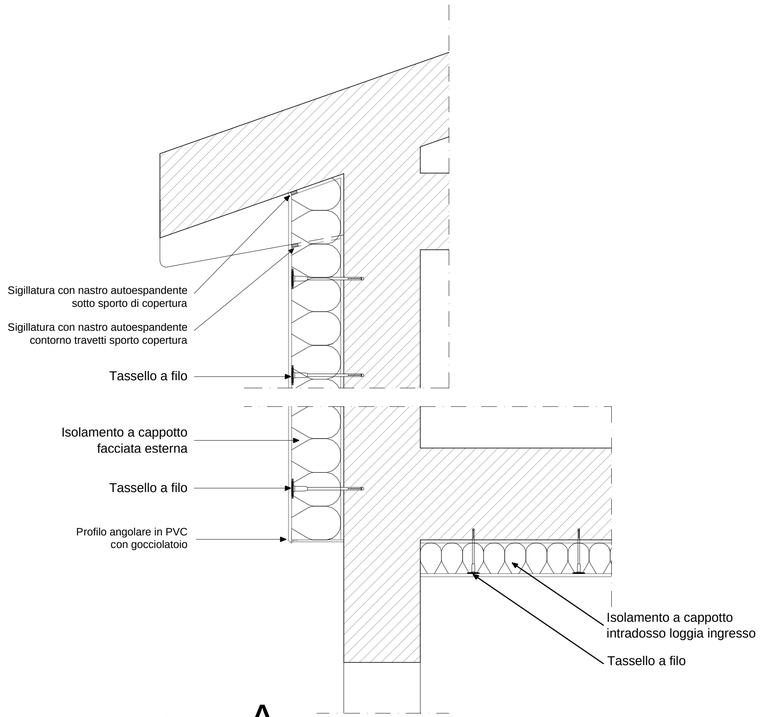

Particolare A

Particolare raccordo facciata - sporto di copertura e profilo gocciolatoio alla partenza del cappotto

Particolare B

Stratigrafia del sistema a cappotto termico tipo Rofix Light

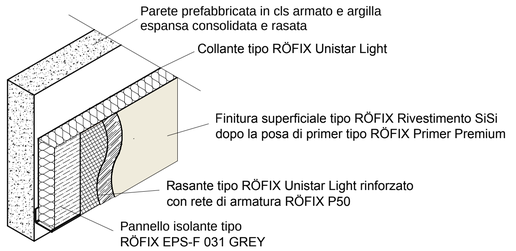

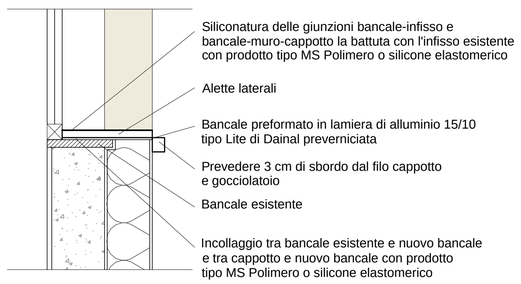

Particolare C

Prolungamento bancali