

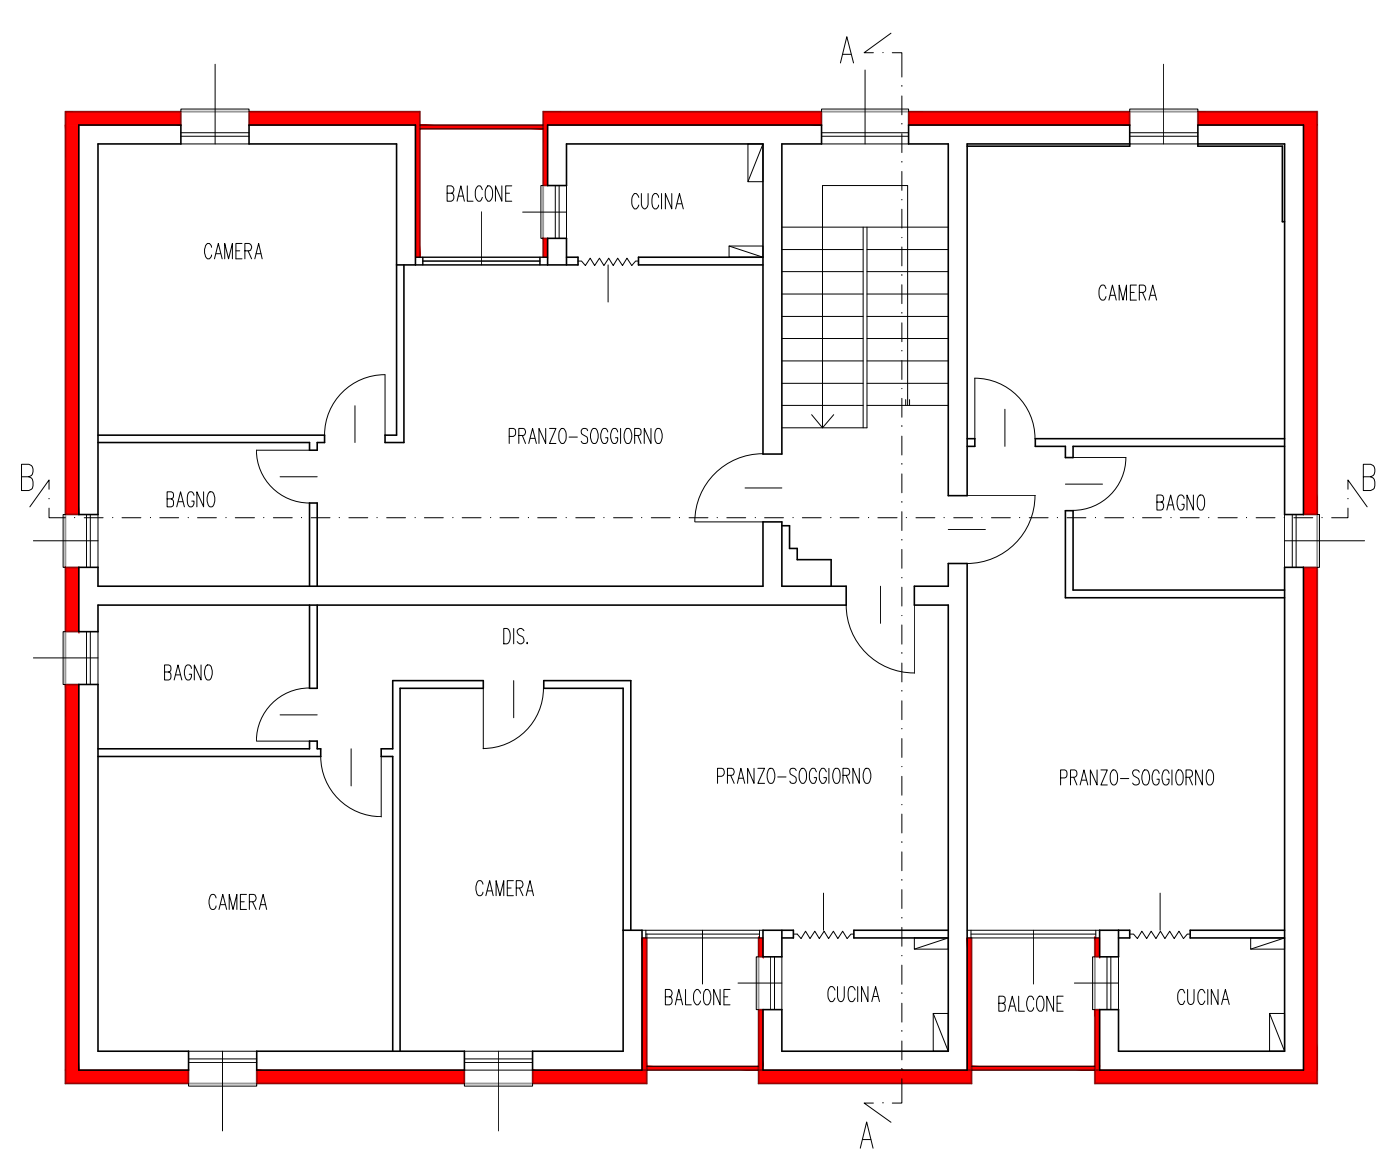



PIANTA PIANO TERRA

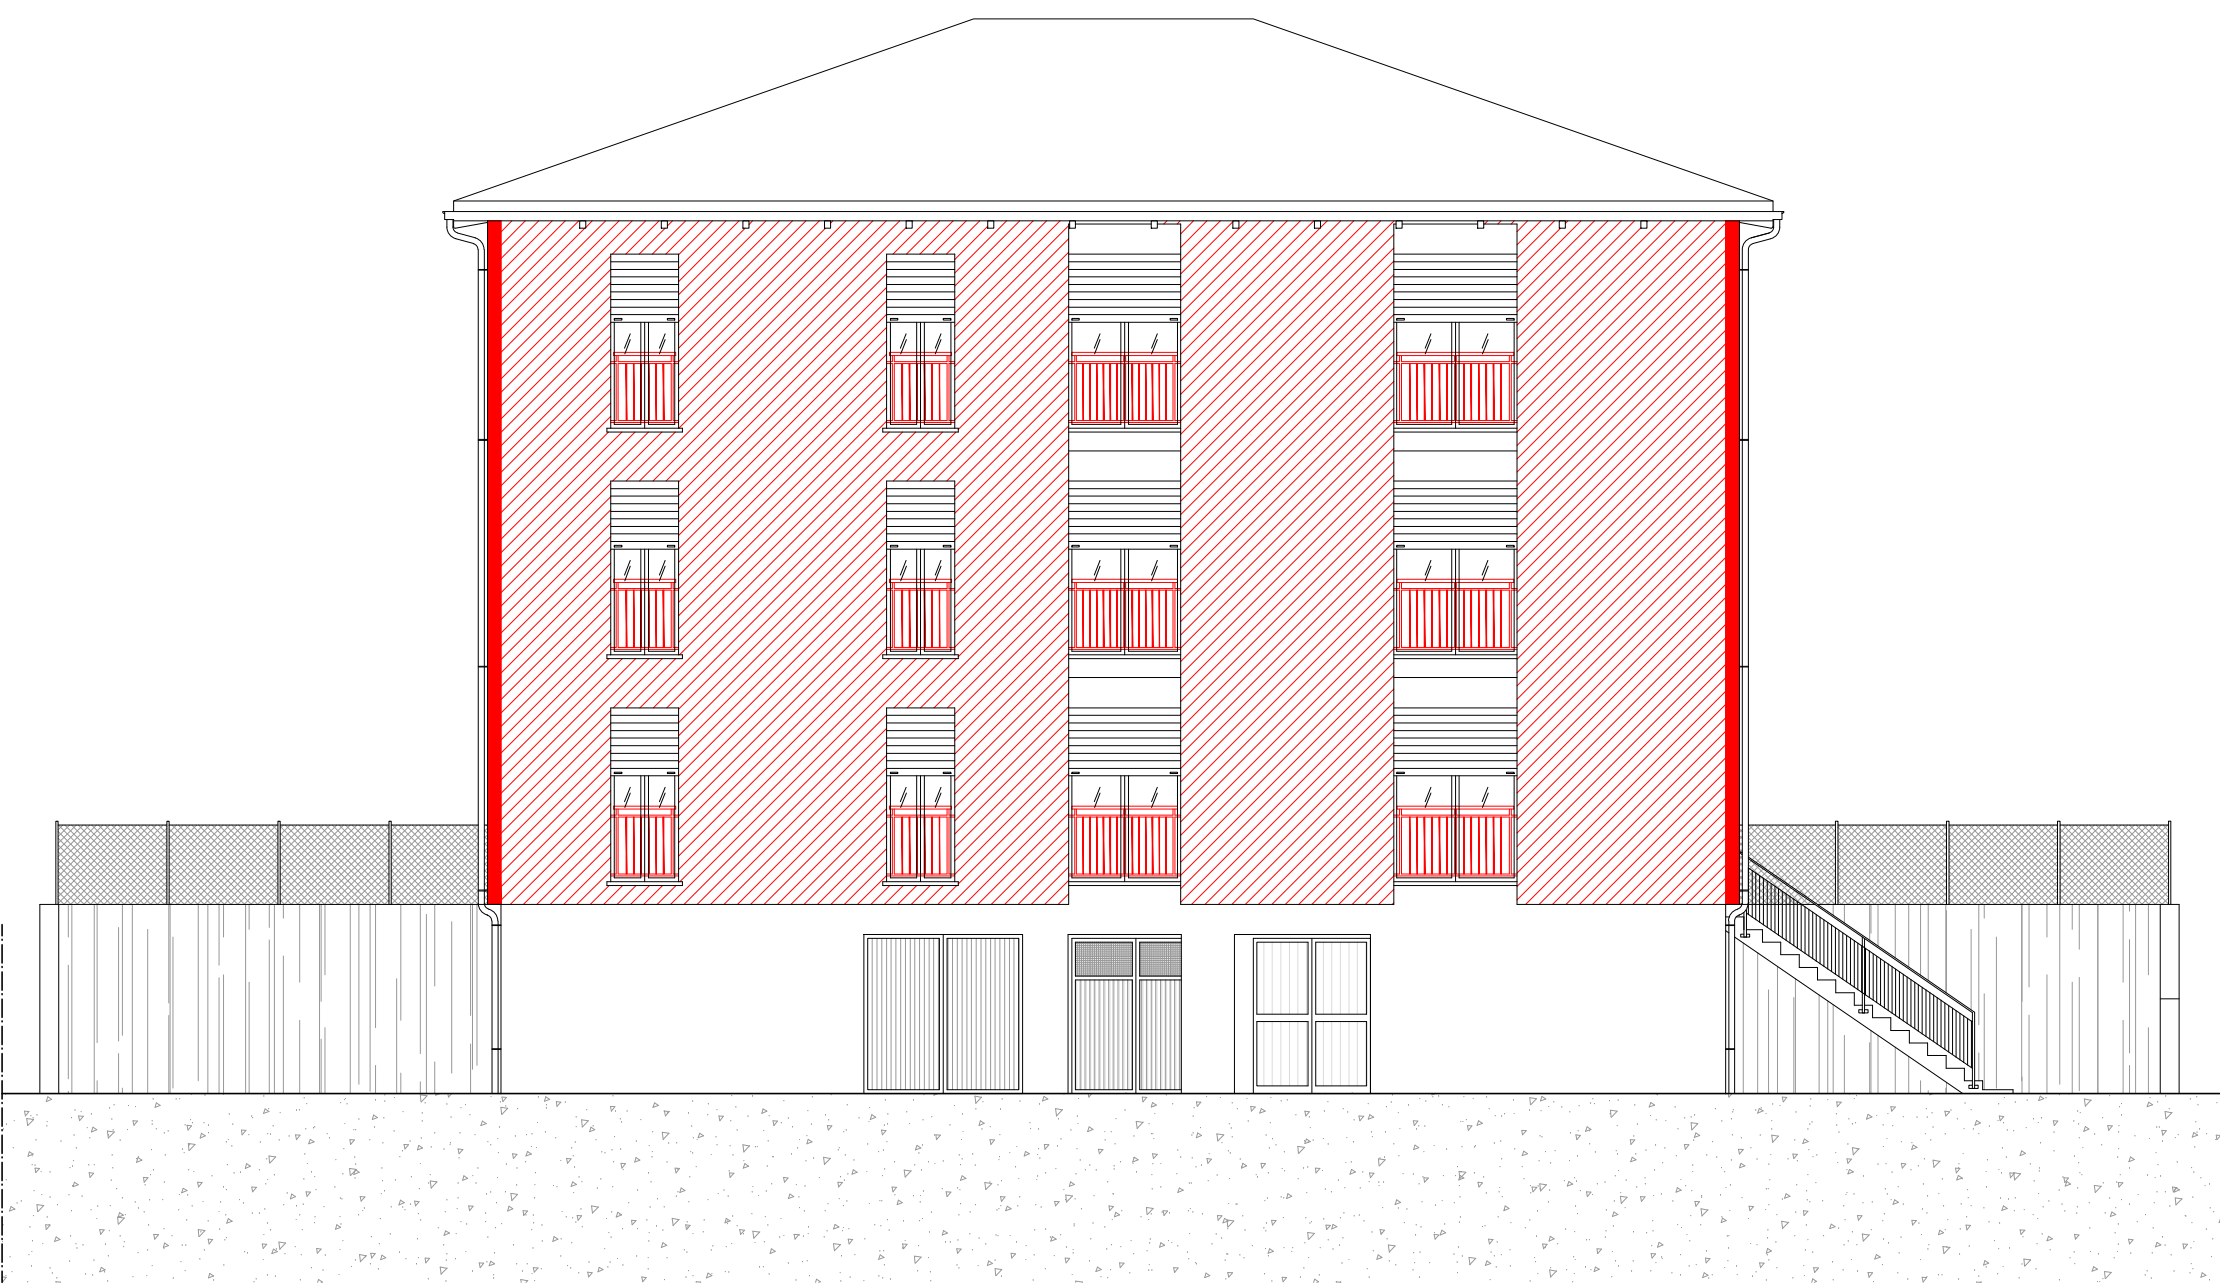


PIANTA PIANO TIPO H=270 cm

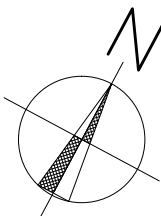


PROSPETTO SUD

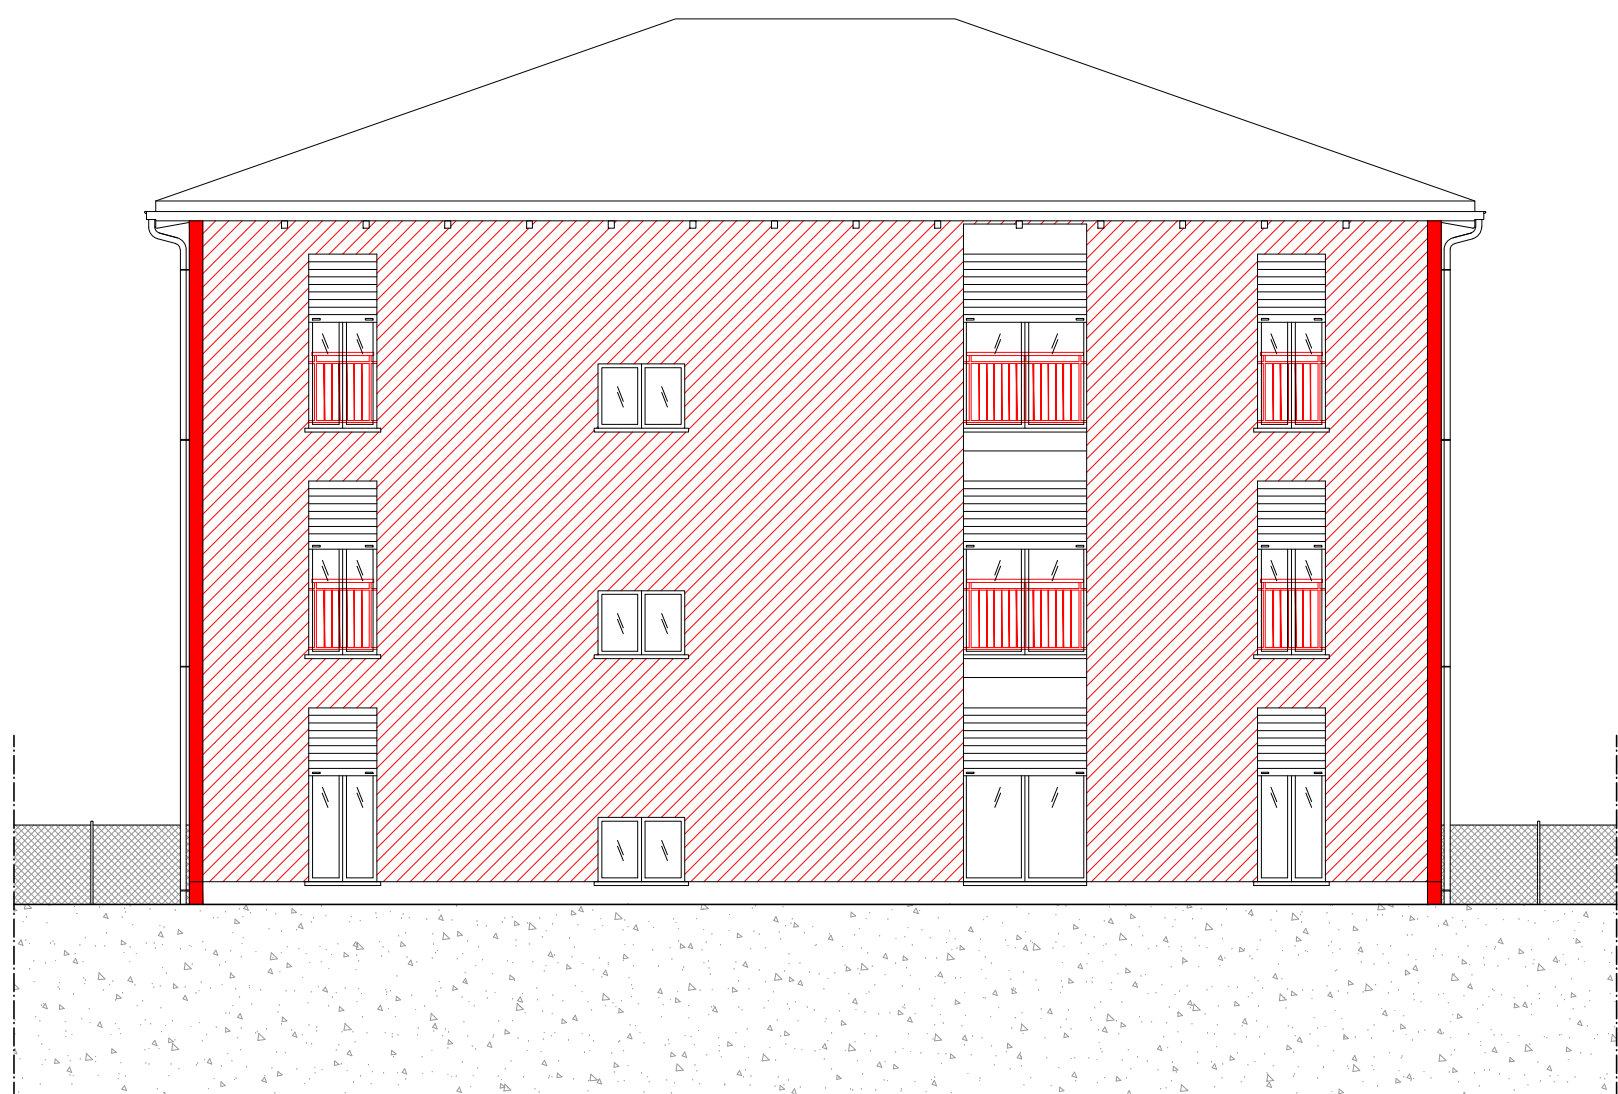


PROSPETTO NORD

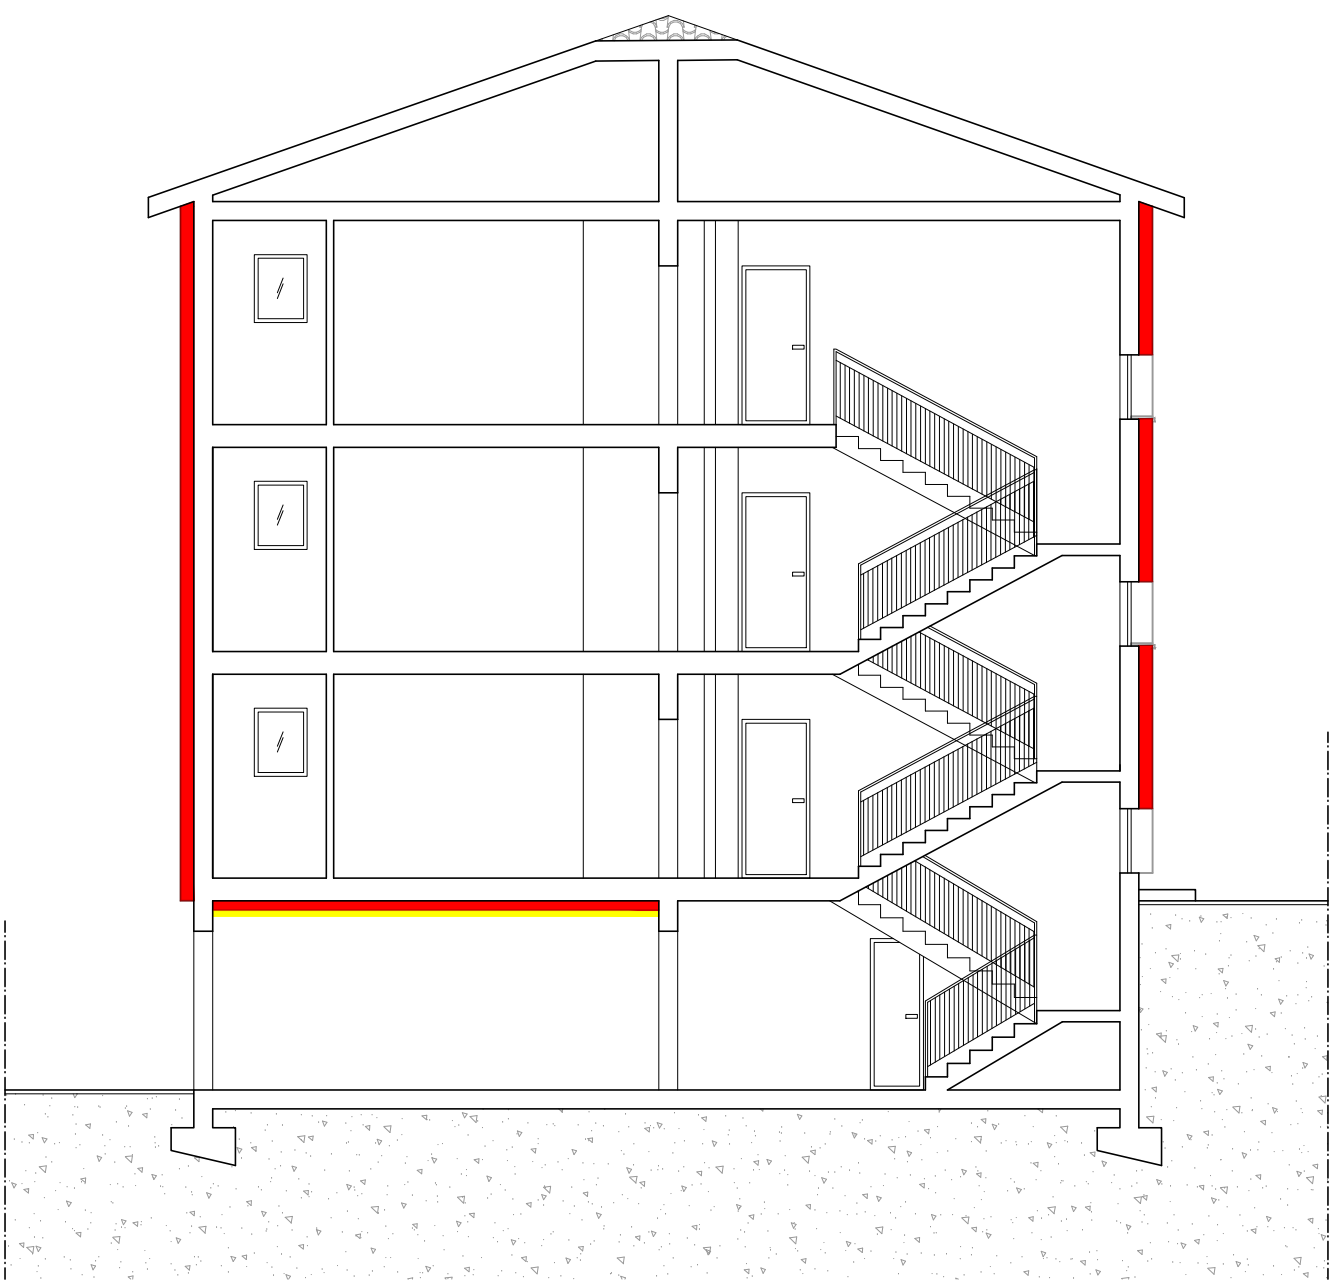


SEZIONE A-A

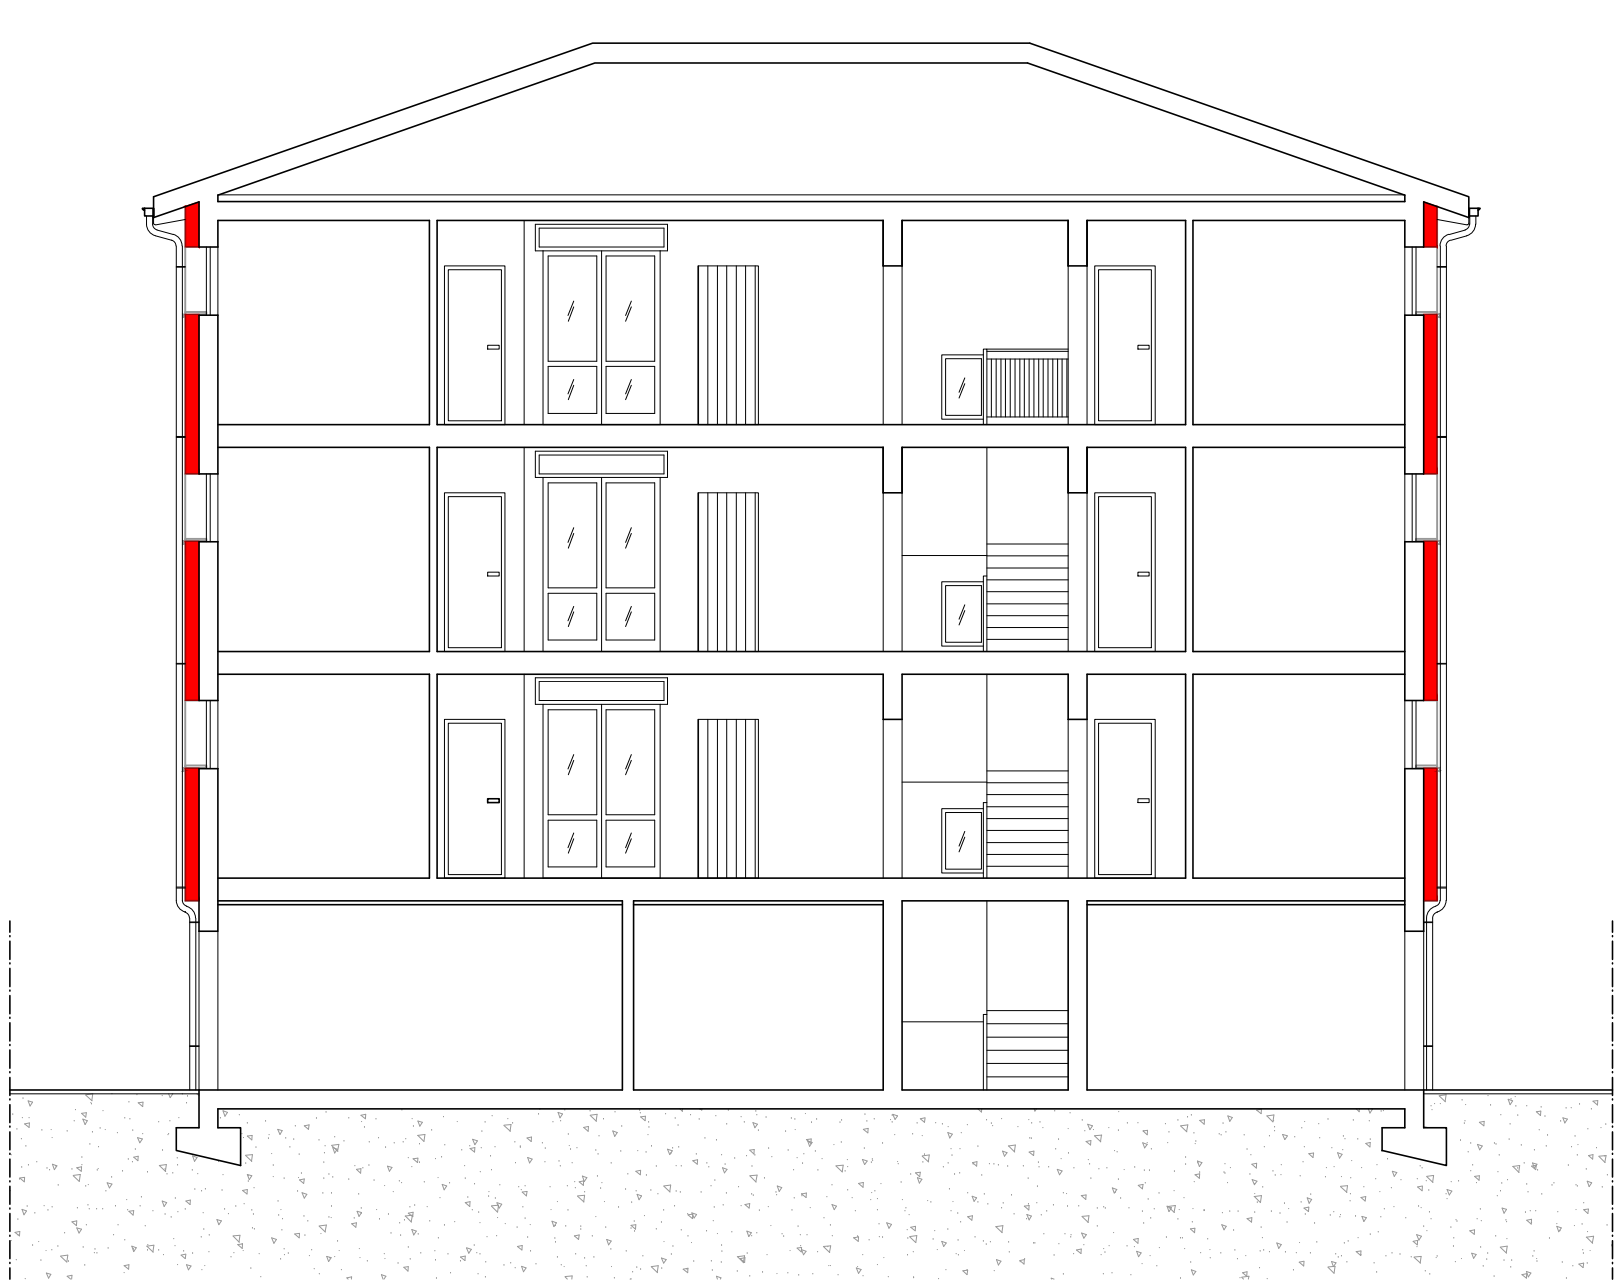

SEZIONE B-B

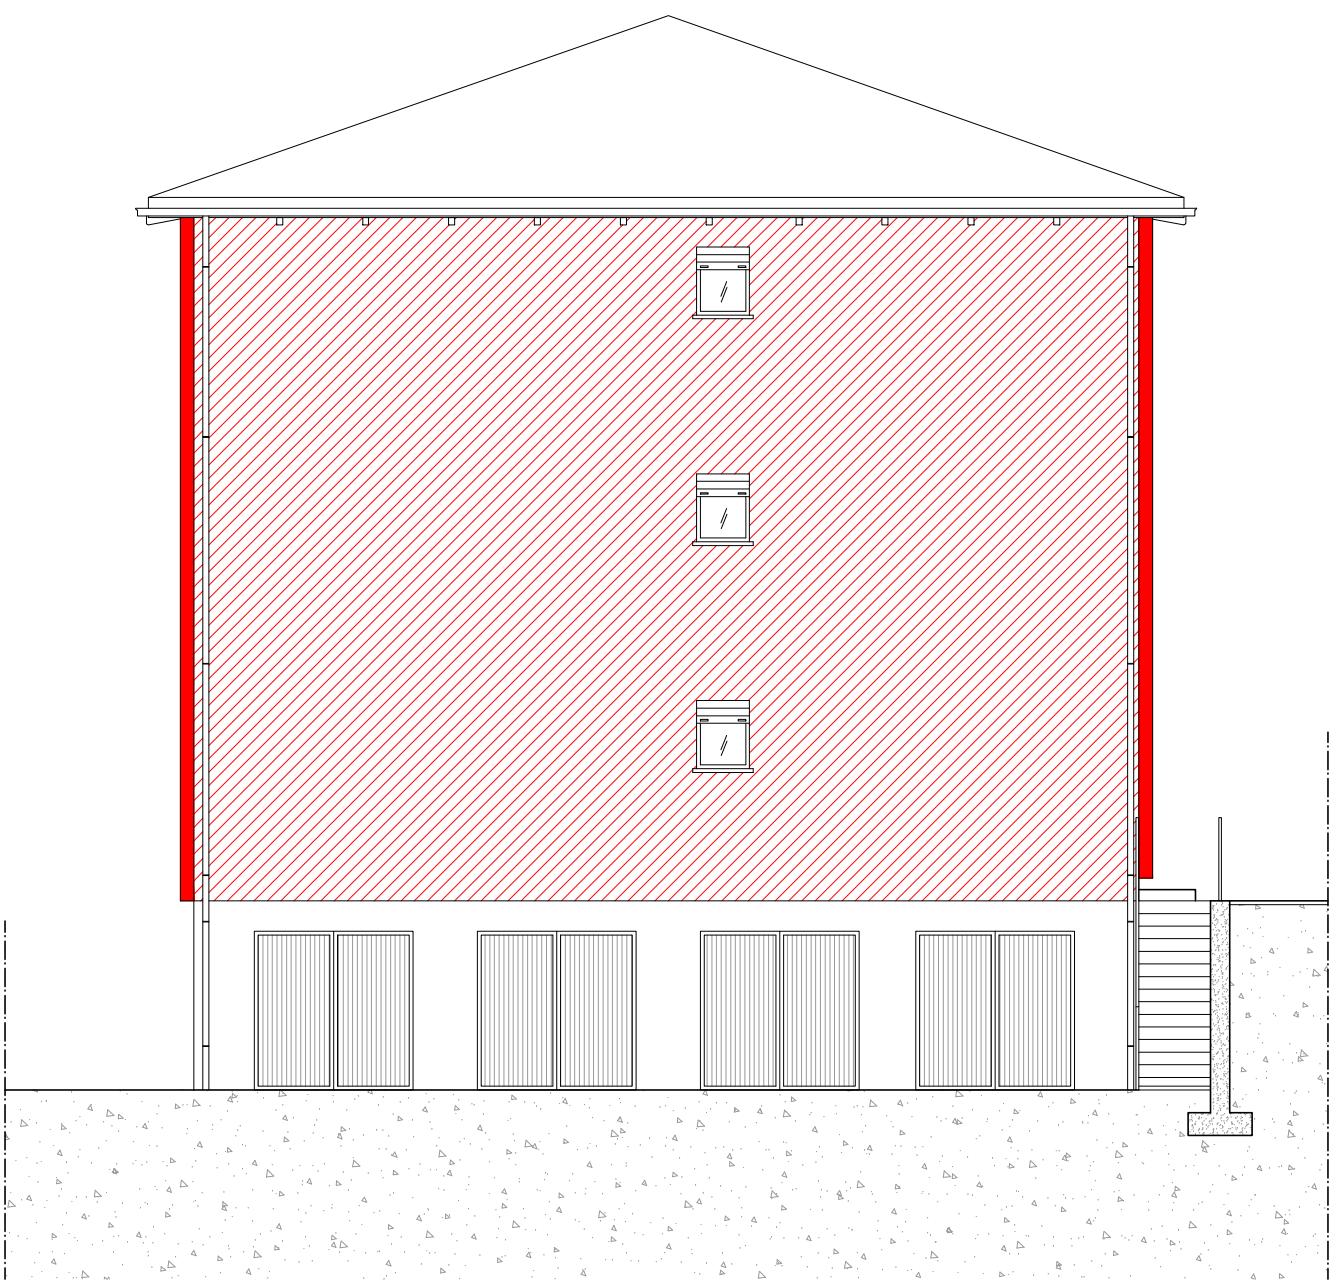

PROSPETTO EST

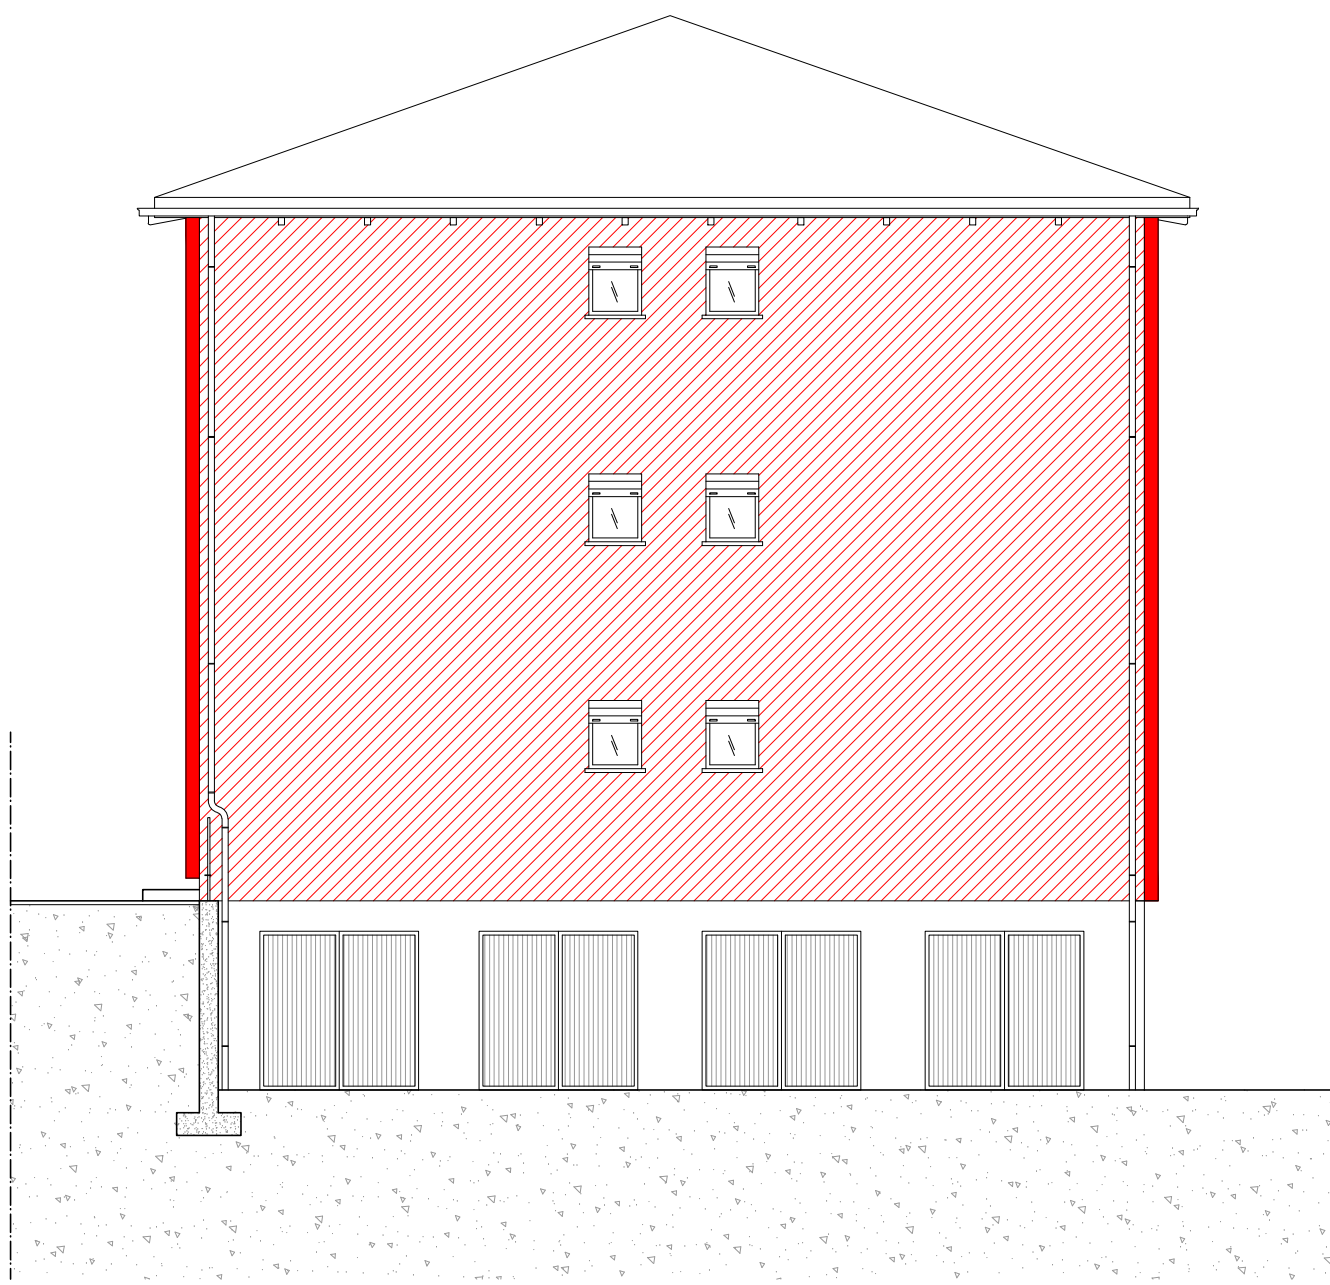

PROSPETTO OVEST